



ZMENY A DOPLNKY č.2
SPOLOČNÝ ÚZEMNÝ PLÁN OBCÍ
 Lieskovec, Myslina, Závadka
MYSLINA

**KOMPLEXNÝ VÝKRES PRIESTOROVÉHO USPORIADANIA
 A FUNKČNÉHO VYUŽITIA ZASTAVANÉHO ÚZEMIA OBCI**
NÁVRH DOPRAVY, VEREJNOPROSPEŠNÉ STAVBY

NÁVRH
 1:2000

LEGENDA ZaD č.2

STAV	NÁVRH	
		Katastrálna hranica obce
		Plochy skladovania a separácie nie nebezpečného odpadu
		Ochranné pásmo skládky
		Označenie lokality ZaD2

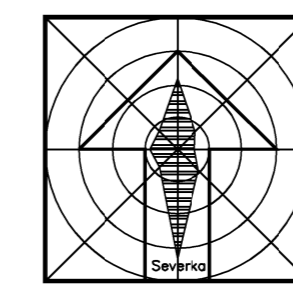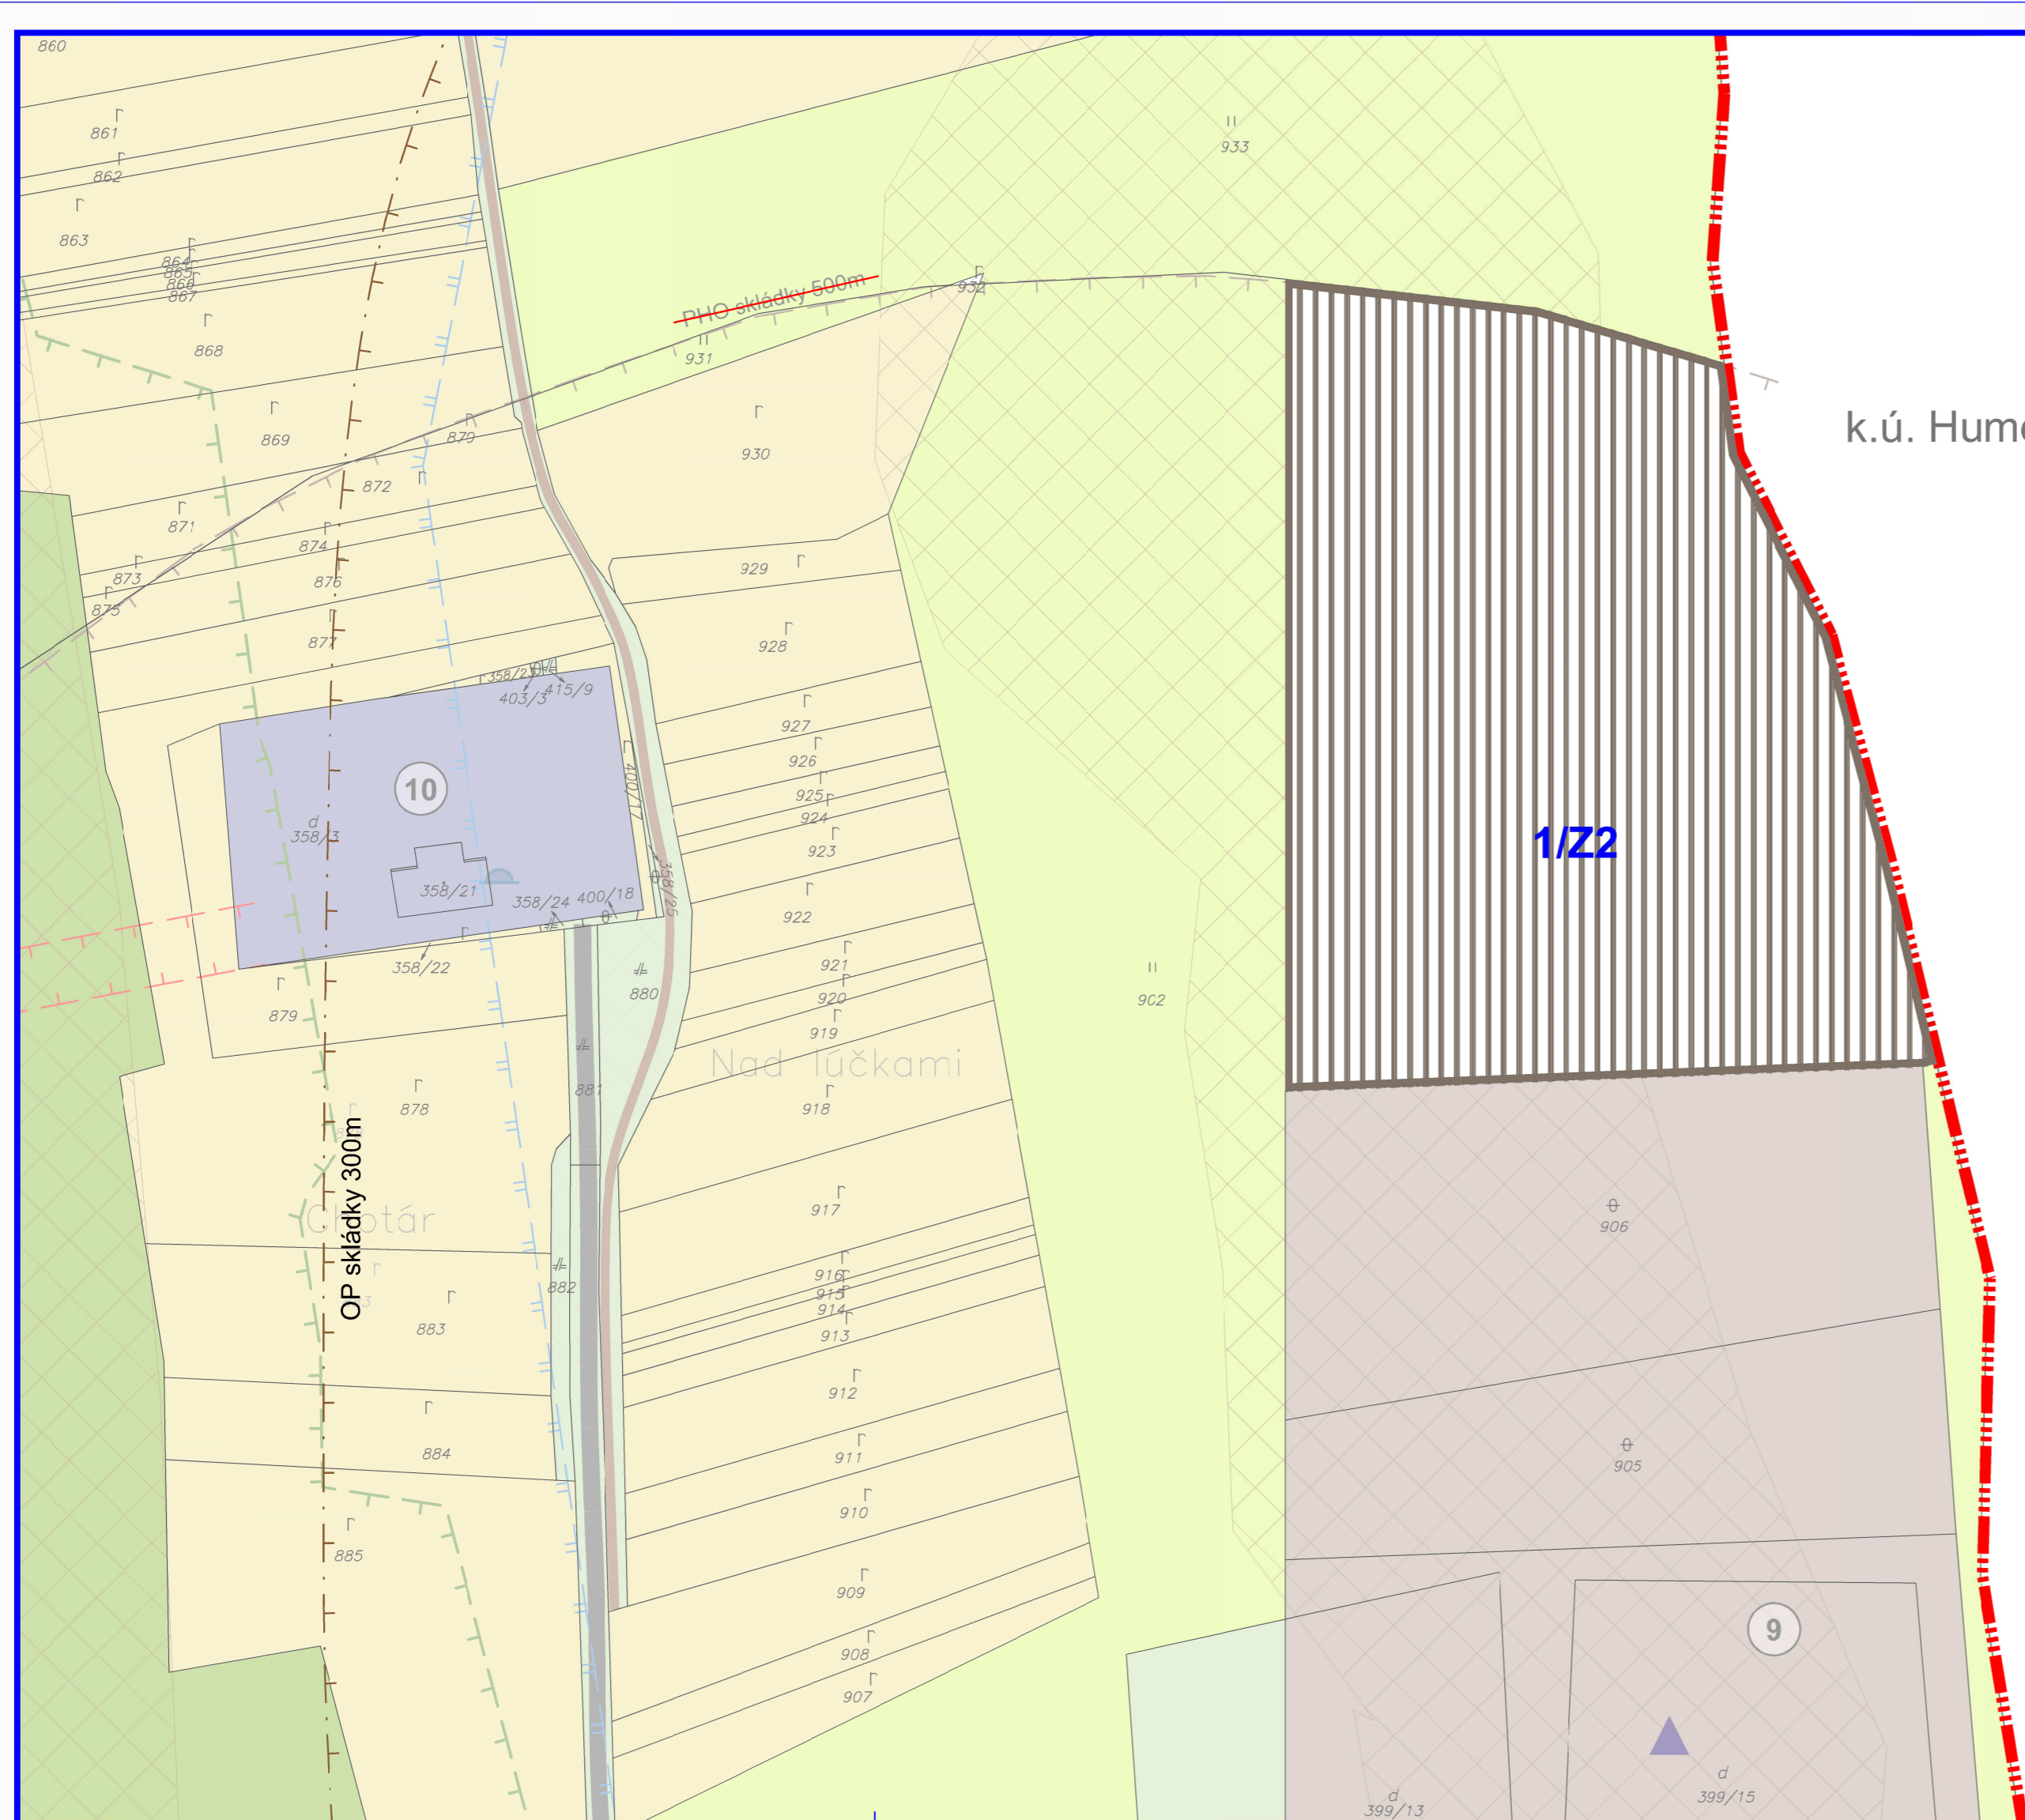

ZMENY A DOPLNKY č.2 SPOLOČNÝ ÚZEMNÝ PLÁN OBCÍ: Lieskovec, Myslina, Závadka Obec MYSLINA		
Obstarávateľ:	Obec Myslina	BOSKOV s.r.o. Myslina 15, Humenné www.boskov.sk
Odborná spôsobilá osoba pre obstarávanie ÚPZ:	Ing. Iveta SABAKOVÁ	
Architekt ÚPZ:	Ing. arch. Marianna BOŠKOVÁ	Zak. číslo: 2/2024
Časť:	NÁVRH	Dátum: 07.2024
Názov výkresu:	KOMPLEXNÝ VÝKRES PRIESTOROVÉHO USPORIADANIA A FUNKČNÉHO VYUŽITIA ZASTAVANÉHO ÚZEMIA, NÁVRH DOPRAVY VEREJNOPROSPEŠNÉ STAVBY	Mierka: 1:2000
		Čís. výkresu: 3b/M /Z2