

M E S T O H U M E N N É

Kukorelliho 34, 066 28 Humenné

č.: 129/32682/2023/OÚPVŽPD/Amb

(str. 1-11)

v Humennom, dňa 28.06.2023

REMKO Sirník s.r.o.
Rastislavova 98
043 46 Košice

R O Z H O D N U T I E

Mesto Humenné, ako príslušný stavebný úrad podľa § 117 ods. 1 zákona číslo 50/1976 Zb. o územnom plánovaní a stavebnom poriadku (stavebný zákon) v znení neskorších predpisov, § 2 písm. e) zákona č. 416/2001 Z.z. o prechode niektorých pôsobností z orgánov štátnej správy na obce a vyššie územné celky, § 1 ods. 1 písm. c) zákona č. 608/2003 Z.z. o štátnej správe pre územné plánovanie, stavebný poriadok a bývanie a správny orgán podľa § 13 ods. 5 zákona č. 369/1990 Zb. o obecnom zriadení, v znení neskorších predpisov, posúdil návrh podľa § 37 a § 38 stavebného zákona, zosúladiť stanoviská dotknutých orgánov štátnej správy a posúdil vyjadrenia účastníkov konania.

Na základe toho stavebný úrad podľa § 32, § 39, § 39a stavebného zákona a § 4 vyhlášky č. 453/2000 Z.z., ktorou sa vykonávajú niektoré ustanovenia stavebného zákona, vydáva

rozhodnutie o umiestnení stavby

názov stavby: **Skládka odpadov Myslina – Lúčky Centrum MBÚ**
parc. č.: **C KN 5363/2, 5363/13, 5363/15, 5363/24 v k. ú. Humenné.**
navrhovateľ: **REMKO Sirník s.r.o., Rastislavova 98, 043 46 Košice, IČO 36573345**
v zastúpení: **KOSIT a.s., Rastislavova 98, 043 46 Košice, IČO 36205214**

Pre umiestnenie a projektovú prípravu stavby stanovuje stavebný úrad tieto podmienky :

01. Stavba bude umiestnená na pozemku podľa výkresu situácie na podklade katastrálnej mapy, vypracovanom podľa § 3 ods. 3 písm. a., ktorý je neoddeliteľnou súčasťou tohto rozhodnutia

Stavba bude umiestnená zo severnej strany

02. Projektovú dokumentáciu pre vydanie územného rozhodnutia spracoval Ing. Ladislav Hnidiak, autorizovaný stavebný inžinier, reg. č. 1683*A2 v 05/2022.

03. Stavba pozostáva zo stavebných objektov:

SO 01 Príprava územia

SO 02 Hala príjmu odpadu bude mať pôdorysné rozmery 30,5 x 40,8 x 12,5 m,

SO 03 Boxy uskladnenia biologickej zložky: vnútorné rozmery 25,0 x 8,0 x 3,5 m, budú mať ŽB dno a steny

SO 04 Manipulačná plocha medzi boxami bude zastrešená a uzavretá pomocou ocelevej konštrukcie kotvenej na steny boxov. Vnútorné pôdorysné rozmery sú 33,4 x 14,6 x 10,1 m.

SO 05 Dozrievacia plocha na dodatočnú stabilizáciu biologickej zložky odpadu bude mať 60,0 x 40,0 m. V blízkosti objektov sociálneho zázemia je oplatenie nahradené ŽB stenou z DT 30. Dĺžka steny je 20,0 m, výška cca 3,0 m.

SO 06 Biofilter – nadzemná ŽB vaňa, má navrhované rozmery 36,7 x 20,6 x 2,5 – 3,75 m.

SO 07 Podzemné nádrže budú pozostávať z troch kusov s objemom 40 m³, 150 m³, a 200 m³.

SO 08 – Spevnené plochy a komunikácie sú navrhované asfaltové, príp. betónové, s celkovou plochou 2286,5 m², pochôdzne plochy budú zo zámkovej dlažby s plochou 464,5 m².

V rámci predmetnej stavby sú ďalej riešené: SO 09 Vzduchotechnika, SO 10 Elektroinštalácia, SO 11 Rozvod pitnej a požiarnej vody, SO 12 Vnútroareálová kanalizácia, SO 13 Šachta odpadových vôd, SO 14 Vonkajšie

káblové rozvody a vonkajšie osvetlenie,

SO 15 Objekty sociálneho zázemia z piatich unimobuniiek s rozmermi 12,25 x 6,1 x 2,85 m.

SO 16 Váha s vážnicou – cestná váha dĺžky 18,0 m s unimobunkou 2,45 x 6,1 x 2,85 m,

SO 17 Terénne a sadové úpravy

SO 18 Oplotenie

SO 19 Prekládka inžinierskej siete – existujúci telekomunikačný kábel spoločnosti Orange.

04. Dopravné napojenie stavby je z existujúcej miestnej komunikácie mesta Humenné na parc. č. EKN 3704/1, 3704/2, 3836, k. ú. Humenné. Realizáciou navrhovaného zariadenia nedôjde k zásahu do miestnych komunikácií mesta Humenné. Vjazd pre navrhované zariadenie bude riešený z existujúcej účelovej komunikácie na parc. č. 5363/13 k.ú. Humenné.

05. Súhlas podľa § 17 ods. 1 písm. a) zákona č. 137/2010 Z.z. o ovzduší v znení neskorších predpisov pre vydanie rozhodnutia o umiestnení stavby stredného zdroja znečisťovania ovzdušia 5.4.2. Zariadenia na výrobu kompostu s projektovaným výkonom spracovaného odpadu > 0,75 t/h, vydal Okresný úrad Humenné, odbor starostlivosti o životné prostredie pod č.: OU-HE-OSZP-2023/004044-002 z 14.04.2023.

06. Projektové riešenie navrhovanej stavby bude spĺňať požiadavky ustanovené vyhláškou MŽP SR č. 532/2002 Zb., ktorou sa ustanovujú podrobnosti o všeobecných technických požiadavkách na výstavbu a o všeobecných technických požiadavkách na stavby užívané osobami s obmedzenou schopnosťou pohybu a orientácie.

07. Stavebný úrad v zmysle § 71 ods. 2 stavebného zákona upúšťa od stavebného povolenia pre stavebný objekt SO 01 – Príprava územia.

08. Pri spracovaní projektovej dokumentácie stavby je potrebné dodržať pripomienky dané v písomných stanoviskách týchto dotknutých orgánov a organizácií:

Ministerstvo životného prostredia SR, Sekcia posudzovania vplyvov na ŽP, Odbor posudzovania vplyvov na ŽP, rozhodnutie vydané v zisťovacom konaní č. 2690/2022-11.1.1/pb, 16107/2022, 16108/2022-int z 16.03.2022:

Zmena navrhovanej činnosti „Skládka odpadov Myslina – Lúčky – Centrum MBÚ“ sa neposudzovala podľa zákona č. 24/2006 Z. z. o posudzovaní vplyvov na životné prostredie a o zmene a doplnení niektorých zákonov v znení neskorších predpisov. V súlade s ustanovením § 29 ods. 13 zákona č. 24/2006 Z.z. o posudzovaní vplyvov na životné prostredie a o zmene a doplnení niektorých zákonov v znení neskorších predpisov Ministerstvo životného prostredia Slovenskej republiky, sekcia environmentálneho hodnotenia a odpadového hospodárstva, odbor posudzovania vplyvov na životné prostredie určuje nasledovné podmienky na eliminovanie alebo zmiernenie vplyvu zmeny navrhovanej činnosti na životné prostredie:

1. Vybudovať zariadenia mechanickej a biologickej úpravy odpadov mimo telesa skládky (mimo aktívne zavázaného telesa skládky aj mimo neaktívneho telesa skládky, t. j. mimo uzatvorenej a rekultivovanej časti skládky;

2. vykonávať mechanicko-biologickú úpravu odpadov len v uzavretých priestoroch;

3. osadiť a začleniť stavby, kde sa bude manipulovať s odpadom, do priestoru bez rušivých prvkov (výškové usporiadanie stavieb, farebné prispôbenie okolitému terénu);

4. zabezpečiť stabilizačnú plochu s biodpadom proti úletom dostatočne vysokými opornými stenami, riešenými z prírodných materiálov;

5. zaradiť zelený pás s výsadbou vzrastlej zelene v dvoch radoch, ktorý by vizuálne odčlenil zmenu navrhovanej činnosti: a.) z východnej strany od existujúcich záhrad a rodinných domov v Humennom, na ulici Suchý jarok; b.) z južnej strany od cesty 11/558 a 1/74, nakoľko plocha bezprostredne súvisí so vstupom do mesta Humenné a je viditeľná z týchto príjazdových ciest; c.) zo západnej strany — od hranice pozemkov s poľnohospodárskou pôdou.

6. zrealizovať opatrenia, zabraňujúce šíreniu zápachu, emisií, prašnosti a iných negatívnych dôsledkov z činností, prebiehajúcich v zariadení zmeny navrhovanej činnosti;

7. umiestniť výduchy z biofiltrov tak, aby boli v maximálnej možnej vzdialenosti od najbližších rodinných domov;

8. riešiť zmenu navrhovanej činnosti v súlade s územným plánom sídelného útvaru mesta Humenné v znení neskorších zmien a doplnkov, v rámci ktorého je potrebné rešpektovať ustanovenia záväznej časti a taktiež v súlade so zákonom o odpadoch;

9. vybudovať a prevádzkovať zmenu navrhovanej činnosti v súlade so závermi o najlepších dostupných technikách pri spracovaní odpadu (BAT), Vykonávacie rozhodnutie Komisie (EÚ) 2018/1147;

10. V povoľovacom konaní doplniť komplexné vyhodnotenie súladu technologického riešenia zmeny navrhovanej činnosti so závermi o najlepších dostupných technikách pri spracovaní odpadu (BAT), Vykonávacie rozhodnutie Komisie (EÚ) 2018/1147.

11. navrhnuť a zrealizovať opatrenia, ktorými sa pri realizácii zmeny navrhovanej činnosti zabezpečí minimalizácia vplyvov na zdravie zamestnancov;
12. počas realizácie zabezpečiť prevádzku zmeny navrhovanej činnosti, aby bolo minimalizované riziko úniku škodlivých látok do pôdy, povrchových a podzemných vôd;
13. bezodkladne ohlasovať povolujuúcemu orgánu havárie a iné mimoriadne udalosti v prevádzke zmeny navrhovanej činnosti.

Mesto Humenné, záväzné stanovisko zn.: 1216/3189/2023/OÚPVŽPDZ/Zav z 31.03.2023:

Stavebník je povinný dodržať podmienky uvedené v stanovisku č. 915/2636/2022-2/OÚPVŽPDZ-Gan, zo dňa 20.02.2022, č. 3824/36795/2022/OÚPVŽPDaZ-Gan zo dňa 16.09.2022 a nasledujúce podmienky:

- 1.) Mechanicko – biologická úprav bude prebiehať len v uzavretých priestoroch, bez manipulácie na otvorených plochách.
- 2.) Osadenie stavby resp. stavieb, kde sa bude manipulovať s odpadom, začleniť do priestoru bez rušivých prvkov (výškové usporiadanie stavieb, farebné prispôbenie okolitému terénu).
- 3.) Mesto Humenné žiada, aby v prípade nutnosti vybudovania stabilizačnej plochy s bioodpadom, bola plocha zabezpečená proti úletom dostatočne vysokými opornými stenami riešenými z prírodných materiálov (drevo, prípadne kameň).
- 4.) Do projektu stavby „Skládka odpadov Myslina – Lúčky – Centrum MBÚ“ zahrnúť zelený pás vzrastlej zelene v dvoch radoch, ktorý by vizuálne odčlenil navrhovanú činnosť predmetnej stavby od okolitého priestoru takto: - z východnej strany od existujúcich záhrad a rodinných domov ul. Suchý Jarok v Humennom, - z južnej strany od štátnej cesty II/558 a cesty I/74 (ul. Mierová), vzhľadom na to, že plocha bezprostredne súvisí so vstupom do mesta Humenné a je viditeľná z týchto prízajzdových ciest do mesta, - zo západnej strany – od hranice pozemkov s poľnohospodárskou pôdou.
- 5.) Vzhľadom k tomu, že prípustná hodnota určujúcich veličín hluku pre denný čas je hraničná, žiadame, aby bola znížená hlučnosť zariadení (ventilátory ...) nachádzajúcich sa v priestore pre mechanicko-biologickú úpravu. Žiadame, aby bola znížená hlučnosť zariadení (technológie) spôsobujúcich zvýšenú hodnotu hluku a to stavebnými úpravami (aby boli kryté).
Dôvodom požiadavky o zníženie hlučnosti je aj skutočnosť, že v medzi priestore medzi navrhovanou stavbou „Skládka odpadov Myslina – Lúčky – Centrum MBÚ“ a existujúcou zástavbou rodinných domov na ul. Suchý Jarok v Humennom sa v zmysle Územného plánu mesta Humenné nachádza funkčné územie malovýroby a skladov s funkčným využitím na malé výrobné zariadenia, remeselné dielne a skladové hospodárstva (pozemok parc. č. C KN 5367/7 k. ú. Humenné), ktoré predmetnou hlukovou štúdiou nebolo zohľadnené a dané územie bude hlukom ovplyvňované.
- 6.) Žiadame prekrytie stabilizačných (dozrievacích) plôch tak, aby nedochádzalo k úletu materiálu a úniku zvýšeného nepríjemného zápachu.
- 7.) Požadujeme, aby do projektovej dokumentácie stavby a pri osadení jej jednotlivých objektov bola uvedená nadmorská výška.
- 8.) V zariadení musia byť zrealizované účinné opatrenia, ktoré budú brániť šíreniu zápachu, emisií, hluku a iných negatívnych dôsledkov z činnosti prebiehajúcich v tomto zariadení, kde sa bude manipulovať s odpadom a navrhovanou činnosťou mechanicko-biologickej úpravy.
- 9.) Mesto Humenné žiada, aby navrhovaná činnosť „Skládka odpadov Myslina-Lúčky-Centrum MBÚ“ na pozemkoch parc. č. C KN 5363/2, 5363/24, 5363/13, 5363/15, k. ú. Humenné bola riešená v súlade s uvedenými požiadavkami Mesta Humenné a v súlade s Územným plánom – Sídelného útvaru Humenné v znení neskorších zmien a doplnkov, v rámci ktorého je potrebné rešpektovať ustanovenia záväznej časti a taktiež v súlade so zákonom č. 79/2015 Z.z. o odpadoch.

Slovenský vodohospodársky podnik, š.p., č. CS SVP OZ KE CS 1581/2023/2 z 27.04.2023 a 01.06.2023,

1. Investor resp. vlastník tejto stavby je povinný dodržať ustanovenia § 47, § 49 zákona č.364/2004 Z. z. o vodách v znení neskorších predpisov (vodný zákon).
2. Upozorňujeme investora, že správca vodných tokov má v zmysle § 49 ods.5 vodného zákona nárok na užívanie pobrežných pozemkov pri drobných vodných tokoch do 5 m od brehovej čiary vodného toku. Z uvedeného dôvodu požadujeme, aby v predmetnej vzdialenosti od brehovej čiary vodného toku neboli realizované žiadne stavebné úpravy ani iné zásahy, ktoré by znemožnili správcovi prístup k toku za účelom zabezpečovania protipovodňovej ochrany resp. údržby toku.
3. Počas výstavby žiadame neumiestňovať stavebný materiál do prietočného profilu, na brehovú čiaru vodných tokov a narušený terén a breh vodného toku uviesť do pôvodného stavu.
Upozorňujeme investora, že v zmysle § 49 ods. 5 zákona č. 364/2004 Z. z. o vodách v znení neskorších predpisov správca vodného toku nezodpovedá za škody spôsobené mimoriadnou udalosťou a škody vzniknuté užívaním vodných tokov:

Vývoz obsahu podzemných nádrží, navrhovaných v rámci stavebného objektu SO 07 a tiež odpadových vôd z projektovanej kanalizácie prevzdušňovacích prvkov v rámci riešenej stavby (odvod kondenzátu a odpadovej vody z boxov uskladnenia biologickej zložky) a perkolátu z pračky vzduchu (SO 06) zmluvne zabezpečiť s prevádzkovateľom komunálnej ČOV Humenné, prípadne s prevádzkovateľom ČOV priemyselného areálu Chemka Strážske, ktoré sa nachádzajú v dostupnej vzdialenosti od projektovanej stavby a majú potrebnú hydraulickú kapacitu a technologické vybavenie na príjem a spracovanie vysokozaťažených odpadových vôd z riešenej prevádzky. 5) V ďalšom stupni PD pre stavebné/vodoprávne povolenie projektovanej stavby žiadame doplniť: a) hydrotechnické výpočty množstva jednotlivých druhov technologických odpadových vôd a dažďových vôd, vrátane dažďových vôd zo striech objektov v rámci navrhovanej stavby, e) predpokladanú dobu akumulácie jednotlivých druhov odpadových vôd v navrhovaných zberných nádržiach (SO 13, SO 07, SO 06), režim ich vyprázdňovania a miesto zneškodňovania, f) záväzné stanoviská prevádzkovateľov ČOV, vybraných na vývoz naakumulovaných odpadových vôd z prevádzky CENTRUM MBÚ, prípadne zmluvy o budúcej zmluve, g) majetkovoprávne usporiadanie vynúteného záberu pozemku vo vlastníctve SR a v správe našej organizácie kvôli zaústeniu dažďovej kanalizácie do nami spravovaného vodného toku s pracoviskom SVP, š. p., Odbor správy majetku, Ďumbierska 14, 041 59 Košice - mestská časť Sever. Ďalší stupeň projektovej dokumentácie pre stavebné/vodoprávne povolenie navrhovanej stavby žiadame predložiť nám na zaujatie stanoviska.

Mesto Humenné, OÚPVŽPDZ - Referát dopravy, č.5605/43340/2022/OÚPVŽPDZ/Ško z 23.01.2023:

Podmienky: 1. Počas stavebných prác zabezpečiť, aby nedochádzalo k znečisteniu a poškodeniu miestnych ciest. V prípade znečistenia miestnych ciest zabezpečiť ich okamžité dôkladné vyčistenie na vlastné náklady. 2. Stavebné práce realizovať v zmysle schválenej projektovej dokumentácie a podľa príslušných technických noriem a zákonov. 3. V prípade vzniku kolíznych situácií v danom úseku, Odbor ÚP, výstavby, ŽP, dopravy a zelene – referát dopravy si vyhradzuje právo operatívne pozmeniť schválené riešenie dopravnej situácie.

Okresný úrad v Humennom, Odbor Starostlivosti o ŽP, OU-HE-OSZP-2022/013342-002 z 01.12.2022:

Stavba je členená na stavebné objekty (SO 01 až SO 19) podľa úradu doručenej projektovej dokumentácie, predkladanej v konaní o umiestnení stavby a na prevádzkové súbory (PS 01, PS 02) podľa úradu doručenej projektovej dokumentácie, predkladanej v konaní o umiestnení stavby.

V prípade vykonávania činností na uvedenej stavbe:

R12 Úprava odpadov určených na spracovanie niektorou z činností R1 až R11,

R13 Skladovanie odpadov pred použitím niektorej z činností R1 až R12 (okrem dočasného uloženia pred zberom na mieste vzniku), jedná sa o zariadenie na zhodnocovanie odpadov.

Kapacita zariadenia na mechanicko-biologickú úpravu odpadov podľa úradu doručenej projektovej dokumentácie, predkladanej v konaní o umiestnení stavby je 60 000 ton/rok.

Pri výstavbe vzniknú odpady katalógového čísla: 17 05 06, 17 09 04, pri výstavbe (SO 01 Príprava územia) sa má vykonať výrub náletových drevín o celkovom objeme 10 metrov kubických, doplniť do technickej správy, v zozname odpadov z realizácie stavby, katalógové číslo uvedeného biologicky rozložiteľného odpadu podľa Katalógu odpadov (tento odpad zhodnotiť a neukladať na skládku odpadov) Pri prevádzke zariadenia na zhodnocovanie odpadov vzniknú odpady katalógové čísla: 19 03 05, 19 05 01, 19 05 03, 19 12 02, 19 12 03, 19 12 12.

Priestory na zhromažďovanie odpadov a skladovanie odpadov navrhnuť, zhotoviť a prevádzkovať tak, aby nemohlo dôjsť k nežiaducemu vplyvu na životné prostredie a k poškodzovaniu hmotného majetku, v prípade zhromažďovania a skladovania nebezpečných odpadov plocha určená na zhromažďovanie nebezpečných odpadov a skladovanie nebezpečných odpadov musí byť zabezpečená proti pôsobeniu nebezpečných látok, spevnená a nepriepustná a nebezpečné odpady musia byť zabezpečené pred pôsobením vonkajších vplyvov a počas zhromažďovania nebezpečných odpadov a skladovania nebezpečných odpadov musí byť zabezpečené účinné zachytávanie znečisťujúcich kvapalných látok.

V ďalšom stupni projektovej dokumentácie, predkladanej v konaní pre povolenie stavby, uviesť v technickej správe okrem iného stavbou dotknuté pozemky s uvedením čísel pozemkov, katastrálne územie a v časti, týkajúcej sa odpadového hospodárstvom okrem iného zoznam odpadov z realizácie stavby a z prevádzky stavby podľa Katalógu odpadov.

Pôvodcom odpadov vznikajúcich pri stavebných prácach, vykonávaných v sídle, organizačnej zložke alebo v inom mieste pôsobenia právnickej osoby, je právnická osoba, ktorej bolo vydané povolenie podľa osobitného predpisu. Pôvodca odpadov je povinný stavebné odpady vznikajúce pri výstavbe komunikácií prednostne materiálovo zhodnotiť pri výstavbe, rekonštrukcii alebo údržbe komunikácii. Držiteľ odpadov z realizácie stavby je povinný dodržiavať zákon o odpadoch, s poukázaním najmä na § 14 ods.1 zákona o odpadoch a dotknuté ustanovenia §77 zákona o odpadoch a Vyhlášky č. 344/2022 Z. z. o stavebných odpadoch a o odpadoch z demolácií, a povinnosti povinnej osoby vyplývajúce z platných predpisov

vykonávať. V prípade vzniku nebezpečných odpadov na stavbe, zhromažďované nebezpečné odpady pred odovzdaním na zneškodnenie podľa zákona o odpadoch musia byť zabezpečené pred pôsobením vonkajších vplyvov, priestory na zhromažďovanie nebezpečných odpadov musia spĺňať rovnaké technické a bezpečnostné požiadavky ako skladovacie priestory na skladovanie chemických látok, prípravkov a výrobkov s rovnakými nebezpečnými vlastnosťami, ako majú zhromažďované nebezpečné odpady. Odpady s obsahom kovov, ktoré vzniknú pri realizácii stavby, odovzdať do zariadenia na zber odpadov. Zrealizovať skladový priestor na zhromažďovanie odpadov vznikajúcich pri prevádzke stavby. Skladový priestor na zhromažďovanie odpadov vznikajúcich pri prevádzke stavby prevádzkovať tak, aby nemohlo dôjsť k nežiaducemu vplyvu na životné prostredie a k poškodzovaniu hmotného majetku. Odpady vznikajúce pri prevádzke stavby odovzdávať oprávnenej osobe nakladať s odpadmi podľa zákona o odpadoch. Pôvodcoví odpadov sa okrem iného zakazuje uložiť alebo ponechať odpad na inom mieste ako na mieste na to určenom v súlade so zákonom o odpadoch, zhodnotiť odpad inak ako v súlade so zákonom o odpadoch a vykonávať bez súhlasu podľa zákona o odpadoch alebo v rozpore s ním činnosť, na ktorú sa súhlas vyžaduje.

Držiteľ odpadov a stavebník uchovávajú doklady preukazujúce spôsob nakladania so stavebnými odpadmi z realizácie stavby.

Úrad upozorňuje, že na nekontaminovanú zeminu a iný prirodzene sa vyskytujúci materiál vykopaný počas stavebných prác, ak je isté, že sa materiál použije na účely výstavby v prirodzenom stave na mieste, na ktorom bol vykopaný, sa zákon o odpadoch nevzťahuje.

V prípade realizácie odstavných plôch alebo parkoviska, je potrebné dodržať predpisy platné na úseku ochrany životného prostredia tak, aby odpady, vznikajúce pri prevádzke odstavných plôch, prípadne parkoviska, nepoškodzovali zložky životného prostredia: pôdu, horninové podložie, podzemnú vodu.

Okresný úrad v Humennom, Odbor Starostlivosti o ŽP – orgán štátnej vodnej správy č. OU-HE-OSZP-2023/000702-002 z 27.01.2023:

Pre centrum MBÚ sa zriadi vodovodná prípojka zo zásobného potrubia v správe VVS a.s., závod Humenné. Splaškové odpadové vody, prebytočná technologická voda i prebytočná kontaminovaná voda budú zaústene do šachty odpadových vôd o objeme 40 m³. Vývoz bude zabezpečený fekálnymi vozmi na najbližšiu ČOV. Voda z povrchového odtoku (dažďová voda) zo striech bude zhromažďovaná v retenčnej nádrži a v prípade prebytku bude odvedená do cestnej priekopy. Projektovú dokumentáciu pre stavebné povolenie požadujeme preložiť na vyjadrenie ešte pred podaním žiadosti o stavebné povolenie na predmetnú stavbu.

Okresný úrad v Humennom, Odbor Starostlivosti o ŽP, OU-HE-OSZP-2021/000816 z 10.09.2021:

Stavebník je povinný dodržať podmienky vykonania výrubu zabezpečujúce ochranu prírody a krajiny uvedené v tomto súhlase a zároveň je povinný uskutočniť primeranú náhradnú výsadbu.

Okresný úrad v Humennom, Odbor Starostlivosti o ŽP, OU-HE-OSZP-2022/012916-002 z 06.12.2022,

Pri realizácii stavby je stavebník povinný na vlastné náklady vykonávať opatrenia smerujúce k predchádzaniu a obmedzovaniu poškodzovania, alebo ničenia okolitých ekosystémov.

Okresný úrad v Humennom, Pozemkový a lesný odbor, OU-HE-PLO1-2022/012928-002 z 28.11.2022,

Pozemok parc. č. C KN 5363/2, 5363/15, 5363/24 k. ú. Humenné sú v katastri nehnuteľností evidované ako druh pozemku: trvalý trávny porast. Pred začatím stavebných prác je potrebné požiadať správny orgán o vydanie súhlasného stanoviska podľa § 18 zákona (v prípade použitia poľnohospodárskej pôdy na nepoľnohospodársky zámer na čas kratší ako jeden rok vrátane uvedenia poľnohospodárskej pôdy do pôvodného stavu) alebo požiadať správny orgán o odňatie poľnohospodárskej pôdy podľa § 17 zákona.

Krajský pamiatkový úrad Prešov, č.: KPUPO-2023/2780-2/7928/JU z 30.01.2023:

Stavebník je povinný v zmysle § 40 pamiatkového zákona č. 49/2002 Z.z. o ochrane pamiatkového fondu, v znení neskorších predpisov a § 127 zákona č. 50/1976 Zb. - stavebného zákona, oznámiť každý archeologický nález Krajskému pamiatkovému úradu Prešov a urobiť nevyhnutné opatrenia, aby sa nález nepoškodil alebo nezničil. 2. Oznámiť Krajskému pamiatkovému úradu Prešov začatie uskutočňovania stavebných – zemných prác v predstihu minimálne troch pracovných dní.

SPP-DISTRIBÚCIA, a.s., č. TD/NS/0859/2022/Lö zo 16.11.2022:

V záujmovej oblasti sa nachádza/nachádzajú VTL, STL plynovody a prípojky, RS (regulačná stanica), plynárenské zariadenia (elektrická prípojka, kábel na plynovod, merací kábel, ...), ochranné pásmo plynárenského zariadenia, bezpečnostné pásmo plynárenského zariadenia v správe SPP – distribúcia, a.s. Bratislava.

Pred realizáciou zemných prác a/alebo pred začatím vykonávania iných činností je stavebník povinný požiadať SPP-D o presné vytýčenie všetkých existujúcich plynárenských zariadení prostredníctvom online formuláru zverejneného na webovom sídle SPP-D www.spp-distribucia.sk (časť E-služby). V záujme predchádzania poškodeniam plynárenských zariadení, ohrozeniu ich prevádzky a/alebo prevádzky

distribučnej siete, SPP-D vykonáva vytyčovanie plynárenských zariadení do rozsahu 100 m bezplatne. Stavebník zabezpečí vypracovanie projektovej dokumentácie pre účely stavebného konania, alebo pre konanie podľa iných právnych predpisov, podľa podmienok uvedených v tomto vyjadrení. Stavebník je povinný pred začatím stavebného konania predložiť projektovú dokumentáciu pre účely stavebného konania, alebo pre konanie podľa iných právnych predpisov, na posúdenie SPP-D. SPP-D a.s., požaduje, aby stavebník rešpektoval a zohľadnil existenciu plynárenských zariadení a/alebo ich ochranných a/alebo bezpečnostných pásiem. Pri súbahu a križovaní navrhovaných vedení s existujúcimi plynárenskými zariadeniami dodržal minimálne odstupové vzdialenosti v zmysle STN 73 6005 a TPP 906 01, zabezpečil vypracovanie výkresu podrobného osadenia navrhovanej stavby vo vzťahu k existujúcim plynárenským zariadeniam, zabezpečil vypracovanie situačného výkresu so zakreslením všetkých súbehov a križovaní navrhovaných vedení s existujúcimi plynárenskými zariadeniami, zabezpečil vypracovanie detailných výkresov všetkých súbehov a križovaní existujúcich plynárenských zariadení a navrhovanou stavbou.

Slovak Telekom, a.s., č.: 6612234762 z 14.11.2022:

V záujmovom území dôjde do styku so sieťami elektronických komunikácií (ďalej len SEK) spoločností Slovak Telekom, a.s. a/alebo DIGI SLOVAKIA, s.r.o.. Stavebník je povinný rešpektovať nasledovné: 1. Existujúce zariadenia sú chránené ochranným pásmom (§23 zákona č. 452/2021 Z. z.) a zároveň je potrebné dodržať ustanovenie §108 zákona č. 452/2021 Z. z. o ochrane proti rušeniu. 2. Vyjadrenie stráca platnosť uplynutím doby platnosti uvedenej vyššie vo vyjadrení, v prípade zmeny vyznačeného polygónu, dôvodu žiadosti, účelu žiadosti, v prípade ak uvedené parcelné číslo v žiadosti nezodpovedá vyznačenému polygónu alebo ak si stavebník nesplní povinnosť podľa bodu 3. 3. Stavebník alebo ním poverená osoba je povinná v prípade ak zistil, že jeho zámer, pre ktorý podal uvedenú žiadosť je v kolízii so SEK Slovak Telekom, a.s. a/alebo DIGI SLOVAKIA, s.r.o. alebo zasahuje do ochranného pásma týchto sietí (najneskôr pred spracovaním projektovej dokumentácie stavby), vyzvať spoločnosť Slovak Telekom, a.s. na stanovenie konkrétnych podmienok ochrany alebo preloženia SEK prostredníctvom zamestnanca spoločnosti povereného správou sietí: Miroslav Gnip, miroslav.gnip@telekom.sk, +421577767620, +421902197906. 4. V zmysle § 21 ods. 12 zákona č. 452/2021 Z. z. o elektronických komunikáciách sa do projektu stavby musí zakresliť priebeh všetkých zariadení v mieste stavby. Za splnenie tejto povinnosti zodpovedá projektant. 5. Zároveň upozorňujeme stavebníka, že v zmysle §24 zákona č.452/2021 Z.z. je potrebné uzavrieť dohodu o podmienkach prekládky telekomunikačných vedení s vlastníkom dotknutých SEK. Bez uzavretia dohody nie je možné preložiť zrealizovať prekládku SEK. 6. V textovej časti vykonávacieho projektu musí figurovať podmienka spoločnosti Slovak Telekom, a.s. a DIGI SLOVAKIA, s.r.o. o zákaze zriaďovania skládok materiálu a zriaďovania stavebných dvorov počas výstavby na existujúcich podzemných káblach a projektovaných trasách prekládok podzemných telekomunikačných vedení a zaradení. 7. V prípade ak na Vami definovanom území v žiadosti o vyjadrenie sa nachádza nadzemná telekomunikačná sieť, ktorá je vo vlastníctve Slovak Telekom, a.s. a/alebo DIGI SLOVAKIA, s.r.o., je potrebné zo strany žiadateľa zabezpečiť nadzemnú sieť proti poškodeniu alebo narušeniu ochranného pásma. 8. Nedodržanie vyššie uvedených podmienok ochrany zariadení je porušením povinností podľa §23 zákona č. 452/2021 Z. z. o elektronických komunikáciách v platnom znení. 9. V prípade, že žiadateľ bude so zemnými prácami alebo činnosťou z akýchkoľvek dôvodov pokračovať po tom, ako vydané vyjadrenie stratí platnosť, je povinný zastaviť zemné práce a požiadať o nové vyjadrenie. Pred realizáciou výkopových prác je stavebník povinný požiadať o vytyčenie polohy SEK spoločností Slovak Telekom, a.s. a DIGI SLOVAKIA, s.r.o. na povrchu terénu. Vzhľadom k tomu, že na Vašom záujmovom území sa môžu nachádzať zariadenia iných prevádzkovateľov, ako sú napr. rádiové zariadenia, rádiové trasy, televízne káblkové rozvody, týmto upozorňujeme žiadateľa na povinnosť vyžiadať si obdobné vyjadrenie od prevádzkovateľov týchto zariadení. 10. Vytyčenie polohy SEK spoločností Slovak Telekom a.s. a DIGI SLOVAKIA, s.r.o. na povrchu terénu vykoná Slovak Telekom, a.s. základe objednávky zadanej cez internetovú aplikáciu na stránke: <https://www.telekom.sk/vyjadrenia> Vytyčenie bude zrealizované do troch týždňov od podania objednávky. 11. Stavebník alebo ním poverená osoba je povinná bez ohľadu na vyššie uvedené body dodržať pri svojej činnosti aj Všeobecné podmienky ochrany SEK, ktoré tvoria prílohu tohto vyjadrenia. 12. Žiadateľ môže vyjadrenie použiť iba pre účel, pre ktorý mu bolo vystavené. Okrem použitia pre účel konaní podľa stavebného zákona a následnej realizácie výstavby, žiadateľ nie je oprávnený poskytnuté informácie a dáta ďalej rozširovať, prenajímať alebo využívať bez súhlasu spoločnosti Slovak Telekom, a.s. 13. Žiadateľ a zároveň upozorňujeme, že v prípade ak plánuje napojiť nehnuteľnosť na verejnú elektronickú komunikačnú sieť úložným vedením, je potrebné do projektu pre územné rozhodnutie doplniť aj telekomunikačnú prípojku. 14. Poskytovateľ negarantuje geodetickú presnosť poskytnutých dát, Poskytnutie dát v elektronickej forme nezbavuje žiadateľa povinnosti požiadať o vytyčenie.

Dôležité upozornenie: § 28 zákona c. 45212021 Z. z. o elektronických komunikáciách ukladá povinnosť, aby všetky novopostavené budovy a budovy, ktoré prechádzajú stavebnými úpravami vnútorných rozvodov, na ktorých uskutočnenie je potrebné stavebné povolenie, boli vybavené vysoko-rýchlostnou fyzickou infraštruktúrou v budove a prístupovým bodom k nej.

MICHLOVSKY, spol. s r.o., vyjadrenie o existencii PAZ – Orange Slovensko a.s., č. KE-3217/2022 z 16.12.2022:

Pri stavbe dôjde ku stretu PTZ prevádzkovateľa Orange Slovensko a.s., Metodova 8, 821 09 Bratislava. Existujúce PTZ sú chránené ochranným pásmom. V káblovej ryhe sú uložené HDPE trubky, optické káble a spojky rôznej funkčnosti. Údaje o technickom stave a počte HDPE budú poskytnuté po zdôvodnenej potrebe pri vytýčení trasy.

Pri projektovaní stavieb je potrebné dodržať priestorovú normu STN 73 6005 a ustanovenia zákona o elektronických komunikáciách č.351/2011 Z.z. o ochrane sietí a zariadení. Pri krížení sietí, tesných súbehoch, pri budovaní nových komunikácií a spevnených plôch pokiaľ nedochádza k prekládke, optickú trasu mechanicky chrániť žľabovaním. Všetky vynútené práce výstavbou na ochrane TKZ a prekládky trasy riešiť samostatným projektom odsúhlaseným na Orange Slovensko a.s. Mechanická ochrana a prekládka budú realizované v plnej výške na náklady stavebníka. Realizáciu prekládky PTZ Orange Slovensko pre stavebníka vykoná na základe územného rozhodnutia a „Zmluvy o preložke“ so spoločnosťou Orange Slovensko a.s. ním poverená servisná organizácia. Začatie stavebných prác v ochrannom pásme optickej trasy oznámiť správcovi PTZ.

V záujmovom území, resp. v trasách Orange Slovensko a.s. sa môžu nachádzať TKZ iných prevádzkovateľov, rádiokomunikačné stavby Orange Slovensko a el prípojky ku nim, nie sú predmetom tohto vyjadrenia. Pri akýchkoľvek prácach, ktorými môžu byť ohrozené alebo poškodené PTZ, je investor povinný vykonať všetky objektívne účinné ochranné opatrenia najmä tým, že: zabezpečí pred začatím zemných prác vytýčenie a vyznačenie polohy PTZ priamo na povrchu terénu na základe objednávky u správcu PTZ (vyznačenie podzemnej trasy si prevedie objednávateľ farbou a kolíkmi). Preukázateľne oboznámiť pracovníkov vykonávajúcich zemné práce, s vytýčenou a vyznačenou polohou PTZ a upozorniť pracovníkov vykonávajúcich zemné práce na možnú polohovú odchýlku $\pm 30\text{cm}$ skutočného uloženia PTZ od vyznačenej polohy na povrchu terénu, aby pri prácach v miestach výskytu vedení a zariadení pracovali s najväčšou opatrnosťou a bezpodmienečne nepoužívali nevhodné náradie (napr. hlbiace stroje) vo vzdialenosti najmenej 1 m (v ochrannom pásme 1,5 m) na každú stranu od vyznačenej polohy PTZ. Je zakázané prechádzať ťažkými vozidlami, kým sa nevykoná ochrana proti mechanickému poškodeniu. Nad trasou je potrebné dodržať zákaz skládok a budovania zariadení, ktoré by znemožňovali prístup k PTZ. Investor je povinný zabezpečiť súhlas prevádzkovateľa pri zmene nivelety nad trasou PTZ. Odkryté časti PTZ musia byť riadne zabezpečené proti previsu, ohrozeniu a poškodeniu nepovolanou osobou. Pred záhrom previesť zhutnenie zeminy pod HDPR trasou, obnoviť krytie a značenie (zákrytové dosky, fólia, markery). Bezodkladne oznámiť každé poškodenie PTZ na č.t. 033/77 320 32, 0907 721 378. Stavebník zabezpečí overenie výškového a stranového uloženia PTZ ručnými sondami (vzhľadom na to, že Orange Slovensko a.s., nezodpovedá za zmeny priestorového uloženia PTZ vykonané bez nášho vedomia). Pred záhrom obnažených miest PTZ prizvať pracovníka servisu ku kontrole, kde bude vystavený zápis o nepoškodenosti trasy, dodržania podmienok vyjadrenia prevádzkovateľa a správcu PTZ.

Ďalšie podmienky prevádzkovateľa a správcu PTZ: Dodržať všetky podmienky vyjadrenia. Pre presné zakreslenie požiadať o vytýčenie, alebo dgn. siete Orange Slovensko, a.s.. Zapracovať trasu do PD.

Nedodržanie podmienok ochrany verejnoprospešného zariadenia PTZ je porušením právnej povinnosti podľa § 68 zákona č. 351/2011 a TZ.

Východoslovenská vodárenská spoločnosť, a.s., Závod Humenné, zn. 168491/2022/O z 15.12.2022:

1. V záujmovom území, k. ú. Humenné, sa nachádzajú podzemné inžinierske siete v správe a v prevádzkovej údržbe našej spoločnosti (zásobné vodovodné potrubie OC DN 600 mm) tak ako je informatívne a orientačne zakreslené v priloženej situácii z LIDS-u. Zakreslenie sietí má výhradne informatívny a orientačný charakter. Toto zakreslenie nenahrádza vytýčenie podzemných inžinierskych sietí pre účely presného umiestnenia a realizácie stavby alebo výkonu iných činností. Na základe objednávky vytýčíme siete v správe a prevádzkovej údržbe našej spoločnosti priamo v riešenom území do 7 dní odo dňa vyžiadania (Call centrum, tel. č. 057/7870 777). 2. V zmysle § 19 zákona 442/2002 Z. z. v znení neskorších noviel žiadame rešpektovať ochranné pásma verejného vodovodu a verejnej kanalizácie, vymedzené od osi potrubia vo vodorovnej vzdialenosti 1,8 m pri verejnom vodovode a verejnej kanalizácii do priemeru DN 500 vrátane a 3,0 m pri verejnom vodovode a verejnej kanalizácii nad priemer DN 500. Pásmo ochrany, ktoré je umiestňované v cestnom telese pozemných komunikácií sa nevymedzuje. V pásmach ochrany je zakázané: a) vykonávať zemné práce, umiestňovať stavby, konštrukcie alebo iné podobné zariadenia alebo vykonávať

činnosti, ktoré obmedzujú prístup k verejnému vodovodu alebo verejnej kanalizácii alebo ktoré by mohli ohroziť ich technický stav, b) vysádzať trvalé porasty, c) umiestňovať skládky, d) vykonávať terénne úpravy. Pri križovaniach, či súbahu žiadame dodržať STN 73 6005 Priestorová úprava vedení technického vybavenia. 3. Nad potrubím a v jeho ochrannom pásme je zakázané stavať stavby s pevnými základmi a realizovať činnosti, ktoré by ohrozili prevádzku verejného vodovodu a verejnej kanalizácie a zhoršili prístup k verejnému vodovodu a verejnej kanalizácii. 4. Žiadame rešpektovať existujúce objekty a zariadenia verejnej kanalizácie (poklapy, kanalizačné šachty a pod.) a tieto prispôbiť novej úrovni povrchu (§ 19 ods. 7, § 27 ods. 4, ods. 5 zákona NR SR č. 442/2002 Z. z.). 5. V prípade križovania a súbahu prípojok ostatných inžinierskych sietí s verejným vodovodom a verejnou kanalizáciou žiadame dodržať STN 73 6005 a navrhované prípojky inžinierskych sietí uložiť do chráničky v celom rozsahu ochranného pásma verejného vodovodu a verejnej kanalizácie. Pred zasypaním križujúceho miesta žiadame prizvať zástupcu prevádzkovateľa, ktorý svoju účasť zaznamená do stavebného denníka. (kontakt: ved. HS Humenné - Haluska Jaroslav - 057/7870520). 6. V prípade vzniku poruchy na existujúcom vodovodnom potrubí počas výstavby, bude znášať náklady na ich odstránenie (opravu) investor stavby (§ 27 ods. 1 zák. č. 442/2002 Z.z.). 7. V rozsahu ochranného pásma zásobného vodovodného potrubia OC DN 600 mm nie je možné osadiť stavby s pevnými základmi. Oplotenie je preto nutné realizovať tak, aby nebol prístup k vodovodnému potrubiu, vrátane ochranného pásma, technicky a technologicky obmedzený, prípadne znemožnený, za účelom prevádzky, odstraňovania porúch, prípadne údržby. V prípade poruchy na vodovodnom potrubí OC DN 600 mm môže dôjsť ku škodám na majetku stavebníka, za ktoré nebude VVS, a.s. niesť zodpovednosť. VVS, a.s. si vyhradzuje právo zásahu a úprav do plôch za účelom zisťovania a odstraňovania porúch, vykonávania potrebných opráv verejného vodovodu. Pri realizácii prác žiadame prizvať zodpovedného pracovníka našej spoločnosti (vedúci VaK Humenné, p. Haluska, 057/7870520), ktorý na mieste odsúhlasí umiestnenie oplotenia voči verejnému vodovodu a zistené skutočnosti zaznamená do stavebného denníka. 8. Možnosti napojenia na verejnú vodovod a verejnú kanalizáciu: Napojenie na verejný vodovod.

Zásobovanie novonavrhovanej stavby pitnou vodou bude riešené napojením na odbočku zásobného potrubia z kalníkovej šachty (KŠ2) so zriadením vodomernej šachty, v ktorej bude osadené meradlo pre samostatnú prípojku DN32 rozvodu pitnej vody a meradlo pre samostatnú prípojku HDPE DN 150 rozvodu požiarnej vody. Vodomerňú šachtu žiadame zriadiť vo vzdialenosti do 10 m od bodu napojenia na odbočku verejného vodovodu. Presný bod napojenia na odbočku verejného vodovodu a umiestnenie vodomernej šachty bude určené vedúcim prevádzky vodovodov HS Humenné priamo na tvare miesta (kontakt: Ing. Milan Babjak, CSc – 057/7870521). V úseku od bodu napojenia po hlavný uzáver vo vodomernej šachte je potrebné nad potrubie uložiť izolovaný vodič (vytyčovací) pre vyhľadávanie potrubia, ktorý bude vyvedený na začiatku prípojky do poklopu zemného uzáveru a ukončený na nerezovej konzole vodomeru vo vodomernej šachte.

Zodpovednosť za návrh vodovodnej prípojky nesie spracovateľ PD, resp. investor.

Napojenie na verejnú kanalizáciu: V záujmovom území sa nenachádza verejná kanalizácia v majetku, v správe a v prevádzkovej údržbe spoločnosti VVS, a.s. 9. Napojenie vodovodnej prípojky na verejný vodovod môže byť zrealizované iba pracovníkmi VVS, a.s. – závod Humenné. 10. Investor pred zahájením prác súvisiacich s napojením na verejný vodovod je povinný požiadať o zriadenie novej vodovodnej prípojky VVS, a.s., závod Humenné (ZC 057/7870732).

Východoslovenská distribučná, a.s., č. NPP/13151/2022 z 03.01.2023:

V záujmovej oblasti sa nenachádzajú podzemné a nadzemné rozvody v správe VSD, a.s.. Môže dôjsť k styku s elektroenergetickými zariadeniami, ktoré nie sú v majetku VSD, a. s. prostredníctvom ktorých sú napájaní odberatelia elektrickej energie, ktorých priebehy VSD, a.s. neeviduje.

Pri realizácii pripojenia nového odberného miesta, ako aj počas jeho prevádzky je potrebné dodržať všetky relevantné predpisy: Zákon o energetike, Prevádzkový poriadok spoločnosti VSD, a.s., STN a zásady bezpečnosti práce, ako aj dokumenty Podmienky merania elektriny a Riešenie nových elektrických prípojok NN, ktoré sú dostupné na portáli eVSD na stránke www.vsd.sk

Stavebník je povinný predložiť ďalší stupeň PD k vyjadreniu VSD, a.s..

09. Stavebník je povinný spolupracovať s Mestským úradom Humenné pri prípadných zmenách a pri realizácii stavby.
10. Pri realizácii stavby je stavebník povinný na vlastné náklady vykonávať opatrenia smerujúce k predchádzaniu a obmedzovaniu poškodzovania, alebo ničenia okolitých ekosystémov.
11. Pred začatím stavby je stavebník povinný dať si vytýčiť všetky jestvujúce podzemné siete v priestore stavby ich správcami. Tieto siete je potrebné rešpektovať a chrániť pred poškodením.
12. Zariadenie staveniska zabezpečí stavebník v priestore stavby.
13. Rozhodnutie o námietkach účastníkov konania: - bez námietok.

14. Územné rozhodnutie má podľa §40 ods. 1 stavebného zákona platnosť dva roky odo dňa nadobudnutia právoplatnosti, nestratí však platnosť, ak v tejto lehote bude podaná žiadosť o stavebné povolenie predmetnej stavby. Toto rozhodnutie stráca platnosť dňom, keď stavebnému úradu bude doručené oznámenie navrhovateľa alebo jeho právneho zástupcu o tom, že upustil od zámeru, ku ktorému sa rozhodnutie vzťahuje.

Odôvodnenie

REMKO Sírnik s.r.o., Rastislavova 98, 043 46 Košice, IČO 36573345, v zastúpení KOSIT a.s., Rastislavova 98, 043 46 Košice, IČO 36 205 214, podal dňa 27.12.2022 návrh na vydanie územného rozhodnutia o umiestnení stavby: Skládku odpadov Myslina – Lúčky Centrum MBÚ, na parc. č. C KN 5363/2, 5363/13, 5363/15, 5363/24 v k. ú. Humenné. Uvedeným dňom bolo začaté územné konanie.

Predložený návrh neobsahoval všetky podklady, potrebné k posúdeniu navrhovanej stavby v zmysle § 3 vyhl. číslo 453/2000 Z.z. Z uvedených dôvodov stavebný úrad vyzval navrhovateľa k doloženiu potrebných podkladov a súčasne konanie podľa § 29 ods. 1 zákona č. 71/1967 Zb. o správnom konaní konanie vo veci prerušil rozhodnutím č. 129/1473/2023/OÚPVŽPDZ/Amb. Len čo pominuli prekážky, pre ktoré stavebný úrad konanie prerušil, v konaní stavebný úrad pokračoval.

Stavebný úrad začatie územného konania oznámil všetkým známym účastníkom konania a dotknutým orgánom štátnej správy verejnou vyhláškou č. 129/4052/2023/OÚPVŽPDZ/Amb zo dňa 06.03.2023 (vyvesená: 17.04.2023, zvesená: 03.05.2023) a nariadil na prerokovanie návrhu ústne konanie spojené s miestnym zisťovaním na deň 10.05.2023 o 10:00 hod. V oznámení stavebný úrad upozornil účastníkov konania s tým, že v odvolacom konaní sa neprihliadne na námietky a pripomienky, ktoré neboli uplatnené v prvostupňovom konaní v určenej lehote, hoci uplatnené mohli byť (§ 42 ods. 5, stavebného zákona). O výsledku ústneho pojednávania bol spísaný záznam.

Stavebný úrad postupoval v konaní v súčinnosti s dotknutými orgánmi štátnej správy, ktoré chránia záujmy podľa osobitných predpisov. Stavebný úrad zaistil vzájomný súlad predložených stanovísk dotknutých orgánov a organizácií vyžadovaných osobitnými predpismi, zabezpečil plnenie požiadaviek vlastníkov a správcov sietí technického vybavenia na napojenie a tieto stanoviská a požiadavky zahrnul do podmienok tohto rozhodnutia. Podľa § 126 ods.1 stavebného zákona ak sa konanie podľa tohto zákona dotýka záujmov chránených okrem iného predpismi o ochrane zdravia ľudu, o utváraní a ochrane zdravých životných podmienok, o vodách, o ochrane poľnohospodárskeho pôdneho fondu, o opatreniach na ochranu ovzdušia, o požiarnej ochrane, o odpadoch, o vplyvoch na životné prostredie, o pozemných komunikáciách, o verejných vodovodoch a verejných kanalizáciách, o civilnej ochrane, rozhodne stavebný úrad na základe záväzného stanoviska dotknutého orgánu podľa §140a, ktorý uplatňuje požiadavky podľa osobitných predpisov. V ustanovení §140b ods. 1 stavebného zákona sa okrem iného uvádza, že záväzné stanovisko je na účely konaní podľa stavebného zákona, vyjadrenie, súhlas alebo iný právny úkon dotknutého orgánu, uplatňujúceho záujmy chránené osobitnými predpismi, ktorý je ako záväzné stanovisko upravený v osobitnom predpise. Obsah záväzného stanoviska je pre správny orgán v konaní podľa tohto zákona záväzný.

V zmysle územnoplánovacej dokumentácie mesta Humenné – Územného plánu mesta Humenné v znení neskorších zmien a doplnkov navrhovaná činnosť „Skládka odpadov Myslina – Múčky Centrum MBÚ“ na pozemkoch parc. č. C KN 5363/2, 5363/13, 5363/15, 5363/24, k.ú. Humenné, sa nachádza vo funkčnom území priemyselnej výroby s funkčným využitím na umiestnenie zariadení priemyselnej výroby s vyšším nárokom na dopravné zabezpečenie, najmä takých prevádzok, ktoré v iných funkčných územiach nie sú prípustné. Návrh stavby je v súlade s prípustnými funkciami a nie je v rozpore s neprípustnými funkciami v riešenom území. Stavebný úrad vychádzal pri vydaní rozhodnutia o umiestnení stavby z rozhodujúcej časti územného plánu Mesta Humenné.

Stavebný úrad podľa § 39a ods. 1 zákona 50/1976 Zb. rozhodnutím o umiestnení stavby určuje stavebný pozemok, umiestňuje sa stavba na ňom, určujú sa podmienky na umiestnenie stavby (vrátane požiadaviek na ochranu prírody a krajiny a na zabezpečenie starostlivosti o životné prostredie podľa § 39 ods. 2 zákona 50/1976 Zb., určujú sa podmienky na obsah projektovej dokumentácie a čas platnosti rozhodnutia.

Stavebný úrad v územnom konaní preskúmal predloženú žiadosť z hľadísk uvedených v ustanovení § 37 stavebného zákona a zistil, že umiestnením stavby nie sú obmedzené alebo ohrozené práva a oprávnené záujmy účastníkov konania.

Projekt pre územné konanie je spracovaný podľa príslušných ustanovení stavebného zákona - § 47 a vyhlášky Všeobecné technické požiadavky na navrhovanie stavieb.

K návrhu na územné konanie bolo doložené: Mesto Humenné, záväzné stanovisko, č. 1216/3189/2023/OÚPVŽPDZ-Zav z 31.03.2023, Ministerstvo ŽP SR, Sekcia posudzovania vplyvov na ŽP, Odbor posudzovania vplyvov na ŽP, Rozhodnutie vydané v zisťovacom konaní č. 2690/2022-11.1.1/pb, 16107/2022, 16108/2022-int. Z 16.03.2022, Ministerstvo ŽP SR, minister ŽP SR, Rozhodnutie č. sp. 10383/2022-1.1, č. 41047/2022 z 28.10.2022, záväzné stanovisko MŽP SR, Sekcia posudzovania vplyvov na ŽP, Odbor posudzovania vplyvov na ŽP, č. 10392/2023-11.1.1/pb, 36925/2023, Okresný úrad Humenné, Odbor starostlivosti o životné prostredie: Súhlas pre vydanie rozhodnutia o umiestnení stavby stredného zdroja znečisťovania ovzdušia č. OU-HE-OSZP-2023/004044-002 z 14.04.2023, stanovisko z hľadiska zákona č. 137/2010 Z. z. o ovzduší v znení neskorších predpisov č. OU-HE-OSZP-2023/000710-002 z 02.01.2023, záväzné stanovisko podľa zákona o odpadoch č. OU-HE-OSZP-2022/013342-002 z 01.12.2022, záväzné stanovisko príslušného orgánu štátnej vodnej správy č. OU-HE-OSZP-2023/000702-002 z 27.01.2023, rozhodnutie OU/HE/OSZP/2021/000816 z 10.09.2021 – súhlas na výrub drevín, vyjadrenie štátneho orgánu ochrany prírody a krajiny č. OU-HE-OSZP-2022/012916-002 z 06.12.2022, Okresný úrad Humenné, Pozemkový a lesný odbor, pozemkové oddelenie, č. OU-HE-PLO1-2022/012928-002 z 28.11.2022, Okresný úrad Humenné, odbor krízového riadenia, č. OU-HE-OKR-2022/003772-004 z 21.11.2022, stanovisko Mesta Humenné, referát dopravy, č.5605/43340/2022/OÚPVŽPDZ /Ško z 23.01.2023, Krajský pamiatkový úrad Prešov, č.: KPUPO-2023/2780-2/7928/JU z 30.01.2023, stanovisko OR HaZZ v Humennom, č. ORHZ-HE-2022/000241-017 z 12.12.2022, záväzné stanovisko RÚVZ v Humennom č. HŽPaZ-6768/2453/ 2022-7018/2022 z 28.11.2022, vyjadrenie VVS a.s., závod Humenné, zn. 168491/2022/O z 15.12.2022, vyjadrenie SPP-distribúcia a.s., Bratislava, č. TD/NS/0859/2022/Lö zo 16.11.2022, vyjadrenie Slovak Telekom, a.s. Bratislava č. 6612234762 z 14.11.2022, vyjadrenie Orange Slovensko a.s., MICHLOVSKY, spol. s r. o., č. KE-3217/2022 z 16.12.2022, stanovisko VSD a.s., Košice č. NPP/13151/2022 z 03.01.2023, Slovenský vodohospodársky podnik, š.p., č. CS SVP OZ KE CS 1581/2023/2 z 01.06.2023, vyjadrenie Antik Telecom s.r.o., zn. 1446/11/2022 z 07.12.2022, vyjadrenie Slovanet, č. 13763 z 17.11.2022, vyjadrenie UPC BROADBAND SLOVAKIA, s.r.o. z 14.11.2022, vyjadrenie TKR s.r.o., z 06.12.2022, vyjadrenie O2 Slovakia s.r.o z 22.11.2022, vyjadrenie SWAN KE, s.r.o. č. IK/481/2022 z 21.11.2022, vyjadrenie Transpetrol, a.s. zn. 009568/2022 z 28.11.2022,

Podmienky dotknutých orgánov štátnej správy a dotknutých organizácií sú zahrnuté do podmienok územného rozhodnutia. Stavebný úrad predpokladá, že dotknuté orgány štátnej správy, ktoré boli upovedomené o začatí územného konania a v určenej lehote si neuplatnili žiadne námietky, súhlasia so stavbou z hľadiska záujmov, ktoré sledujú.

Projektovú dokumentáciu pre vydanie územného rozhodnutia spracoval Ing. Ladislav Hnidiak, autorizovaný stavebný inžinier, reg. č. 1683*A2 v 05/2022.

Stavebník predložil doklady o zaplatení správneho poplatku podľa zákona č. 145/1995 Z. z. o správnych poplatkoch v znení neskorších predpisov položky 59 písm. a ods. 2 v hodnote 600,00 € na účet Mesta Humenné.

Stavebný úrad v priebehu konania nezistil dôvody, ktoré by bránili vydaniu územného rozhodnutia.

Poučenie

Podľa § 54 zákona č. 71/1967 Zb. o správnom konaní sa možno proti tomuto rozhodnutiu odvolať do 15 dní odo dňa jeho doručenia. Odvolanie sa podáva na stavebný úrad Mesto Humenné, Kukorelliho 34, 066 28 Humenné.

V zmysle § 70 zákona č. 71/1967 Zb. o správnom konaní v znení neskorších predpisov toto rozhodnutie je možné preskúmať súdom až po vyčerpaní riadnych opravných prostriedkov v správnom konaní.

PhDr. Ing. Miloš Meričko
primátor mesta

Doručí sa:

účastníci konania – verejnou vyhláškou

1. REMKO Sirmík s.r.o., Rastislavova 98, 043 46 Košice
2. KOSIT a.s., Rastislavova 98, 043 46 Košice
3. Fyzické a právnické osoby, ktoré majú vlastnícke alebo iné práva k pozemkom a stavbám na nich vrátane susediacich pozemkov a stavieb, a ich vlastnícke alebo iné práva k týmto pozemkom a stavbám môžu byť stavebným povolením priamo dotknuté
4. Združenie domových samospráv, o. z., Rovniankova 1667/14, 851 02 Bratislava
5. Ján Fecenko, Lackovce 79, 066 01 Humenné

dotknuté orgány

6. Ministerstvo životného prostredia SR, Námestie Ľudovíta Štúra 35/1, 812 35 Bratislava
7. Ministerstvo životného prostredia SR, Sekcia obehového hospodárstva, odbor odpadového hospodárstva
8. Ministerstvo životného prostredia SR, Sekcia zmeny klímy a ochrany ovzdušia, Odbor ochrany ovzdušia,
9. Ministerstvo životného prostredia SR, Sekcia tvorby krajiny, Oddelenie integrovanej prevencie,
10. Ministerstvo životného prostredia SR, Sekcia vôd, Odbor štátnej vodnej správy a rybárstva
11. Mesto Humenné, Kukorelliho 34, 066 28 Humenné, Odbor ÚPVŽPDZ, referát dopravy
12. Okresný úrad Humenné, odbor starostlivosti o ŽP – všetky zložky, Kukorelliho 1, 066 01 Humenné
13. Okresný úrad Humenné, Pozemkový a lesný odbor, pozemkové oddelenie, Mierová 4, 066 01 Humenné
14. Okresný úrad Humenné, Odbor krízového riadenia, Kukorelliho 1, 066 01 Humenné
15. OR HaZZ, Kudlovska 173, 066 01 Humenné
16. Úrad Prešovského samosprávneho kraja, Námestie mieru 2, 080 01 Prešov
17. Regionálny úrad verejného zdravotníctva, Ul. 26.nov.1507/2, 066 01 Humenné
18. Slovak Telekom, a.s., Bajkalská 28, 817 62 Bratislava
19. VVS, a.s., závod Humenné, Osloboditeľov 108, 066 31 Humenné
20. VSD a.s., Mlynská 31, 042 91 Košice
21. SPP - distribúcia a.s., Mlynské nivy 44/b, 825 11 Bratislava 26
22. MV SR – Centrum podpory Prešov, oddelenie telekomunikácií a informatiky, Prešov
23. Krajský pamiatkový úrad Prešov, Hlavná 115, 080 01 Prešov
24. SVP, ŠP, Povodie Bodrogu, odšt. závod, M. R. Štefánika 25, 075 01 Trebišov
25. MO SR, Sekcia majetku a infraštruktúry, Kutuzovova 8, 832 47 Bratislava
26. MICHLOVSKY, spol. s.r.o., Letná 796/9, 921 01 Piešťany
27. Slovenská inšpekcia životného prostredia, Inšpektorát ŽP Košice, Rumanova 14, 040 53 Košice

Informácie o spracúvaní osobných údajov podľa článku 13 Nariadenia Európskeho parlamentu a Rady (EÚ) 2016/679 o ochrane fyzických osôb pri spracúvaní osobných údajov a voľnom pohybe takýchto údajov a zákona NR SR č. 18/2018 Z.z. o ochrane osobných údajov a o zmene a doplnení niektorých zákonov sú zverejnené na webovom sídle prevádzkovateľa ww.humenne.sk.


Toto rozhodnutie má povahu verejnej vyhlášky a musí byť vyvesené po dobu 15 dní na verejne prístupnom mieste v obciach spôsobom obvyklým. 15. deň vyvesenia rozhodnutia sa považuje za deň doručenia.

Úradný záznam:

Verejná vyhláška bola vyvesená na úradnej tabuli mesta/obce dňa:


Verejná vyhláška bola zvesená z úradnej tabule mesta/obce dňa:

Odtlačok úradnej pečiatky (obce/mesta) a podpis oprávnenej osoby:

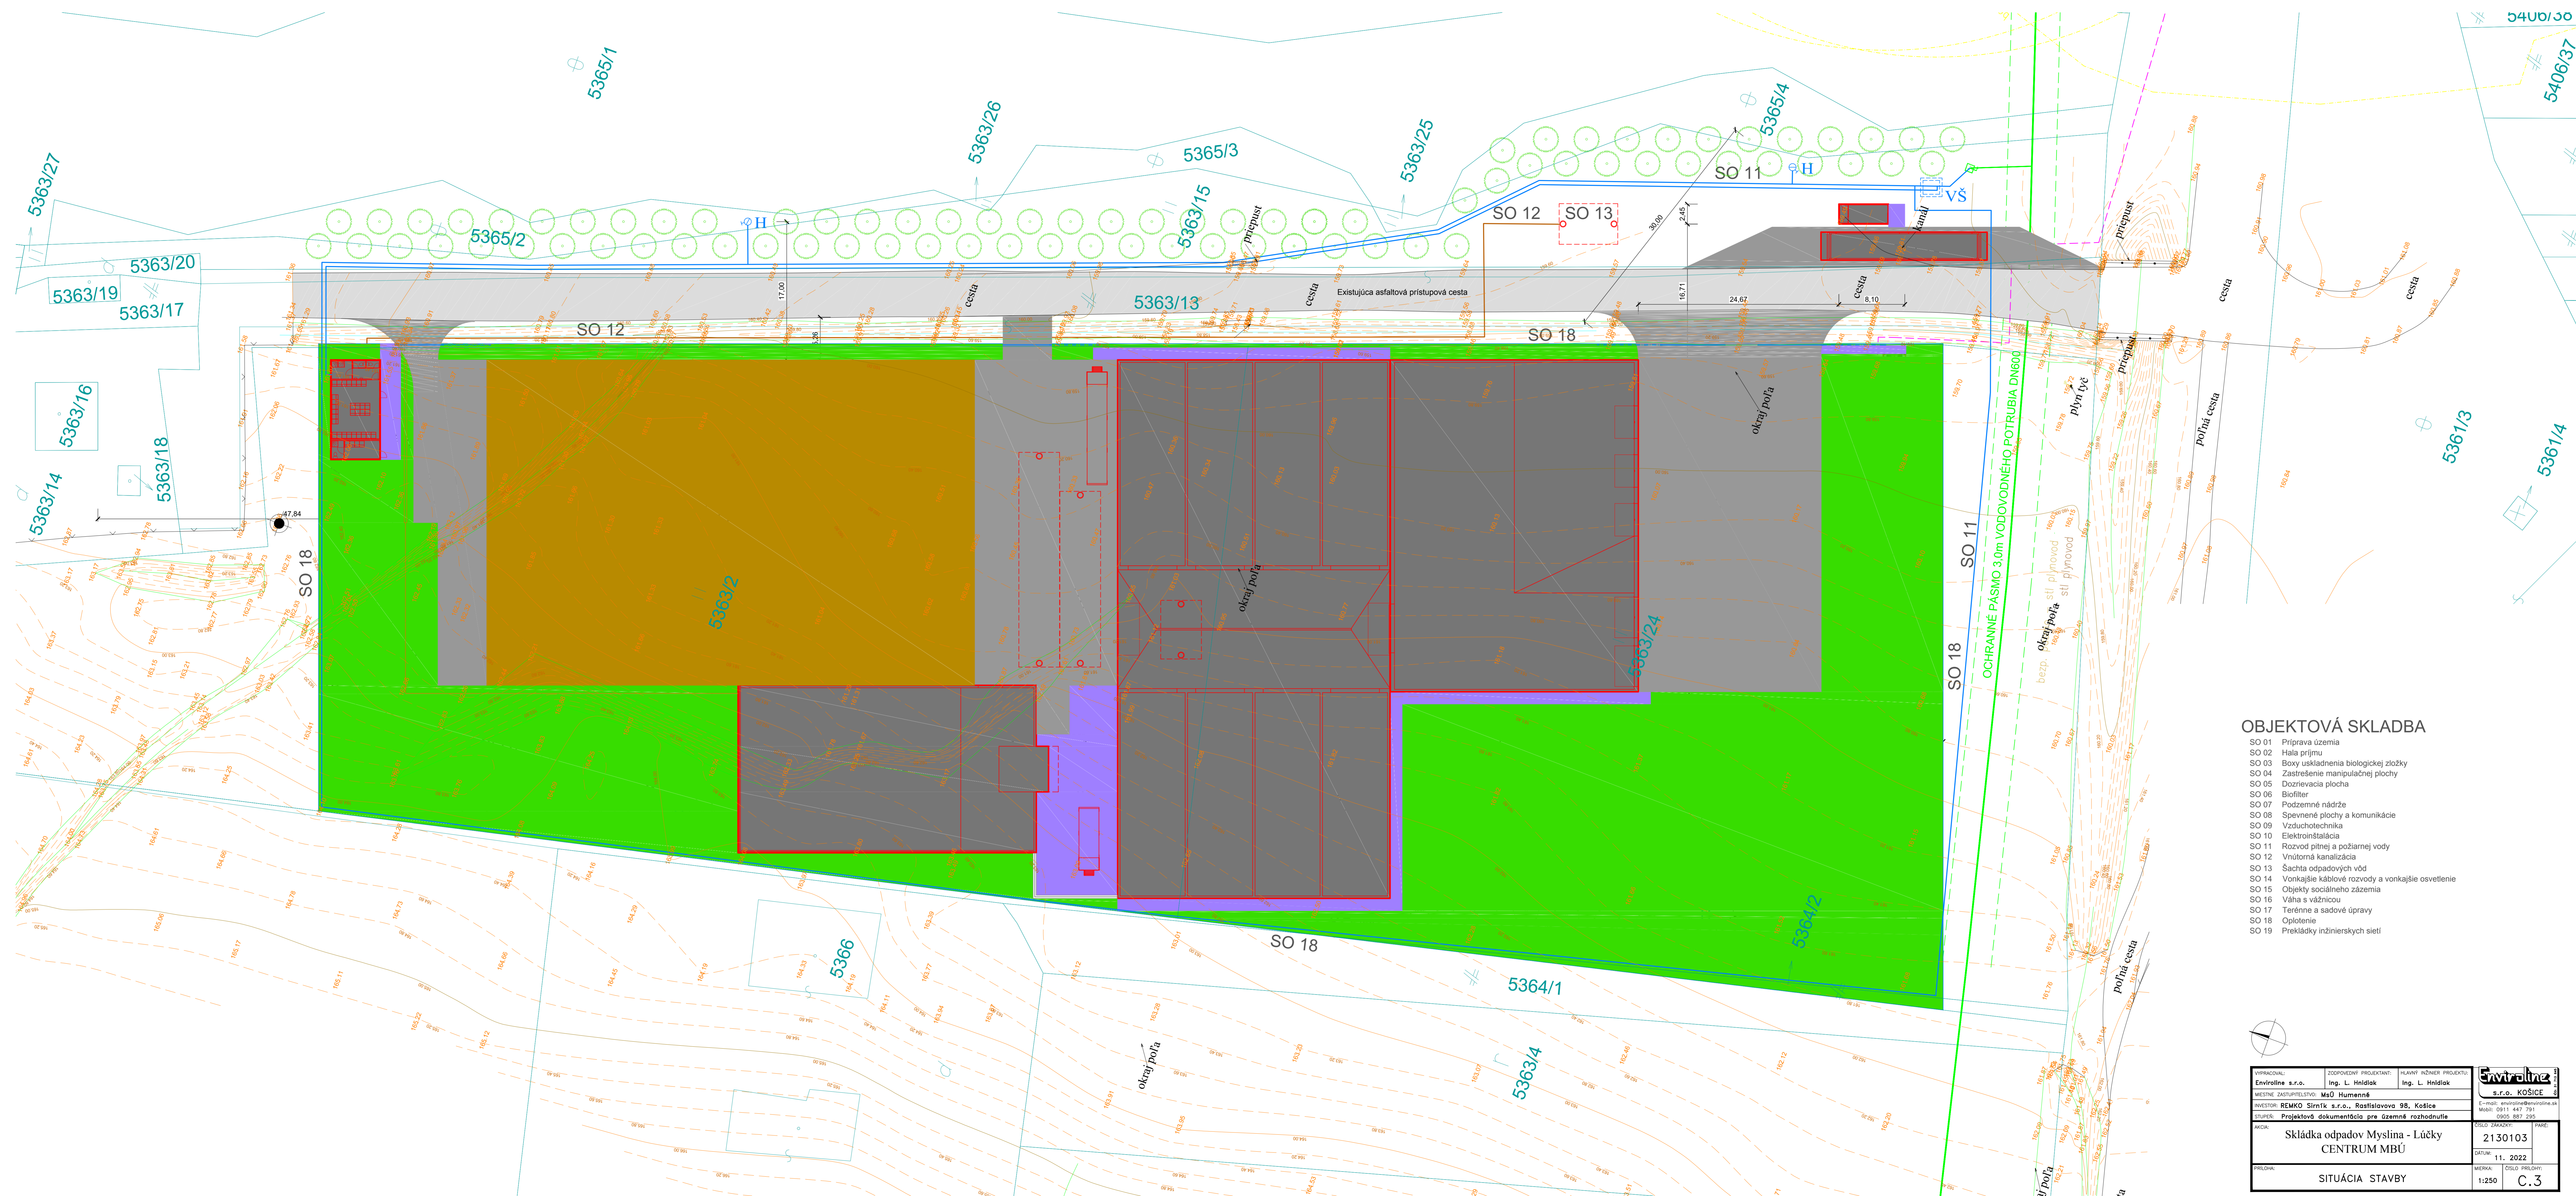

OBJEKTOVÁ SKLADBA

- SO 01 Príprava územia
- SO 02 Hala prijmu
- SO 03 Boxy uskladnenia biologickej zložky
- SO 04 Zastrešenie manipulačnej plochy
- SO 05 Dozrievacia plocha
- SO 06 Biofilter
- SO 07 Podzemné nádrže
- SO 08 Spenené plochy a komunikácie
- SO 09 Vzduchotechnika
- SO 10 Elektroinštalácia
- SO 11 Rozvod pitnej a požiarnej vody
- SO 12 Vnútorná kanalizácia
- SO 13 Šachta odpadových vôd
- SO 14 Vonkajšie káblové rozvody a vonkajšie osvetlenie
- SO 15 Objekty sociálneho zázemia
- SO 16 Váha a váhnička
- SO 17 Terénne a sadyové úpravy
- SO 18 Oplotenie
- SO 19 Prekážky inžinierskych sietí

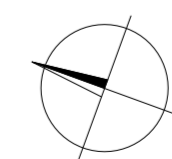

VÝKONÁČ: Enviroline s.r.o.	ZODPOVEDNÝ PROJEKTANT: Ing. L. Hrdliak	HLAVNÝ INŽINIER PROJEKTU: Ing. L. Hrdliak	
MESTNÉ ZASTUPITEĽSTVO: MČO Humenná	INVESTOR: REMKO Sirmík s.r.o., Rosťislavova 98, Košice		
STUPEŇ: Projektové dokumentácia pre územné rozhodnutie			Č. mobil: enviroline@enviroline.sk Mobil: 0911 447 791 O200 887 285
NAČKA:	ČÍSLO ZÁKAZY: 2130103	PAR.:	
Skládka odpadov Myslina - Lúčky CENTRUM MBÚ		DÁTUM: 11. 2022	
PRÍLOHA: SITUÁCIA STAVBY	MIERKA: 1:250	ČÍSLO PRÍLOHY: C.3	